



PLAN DE ZONAGE -MCM-382-1-

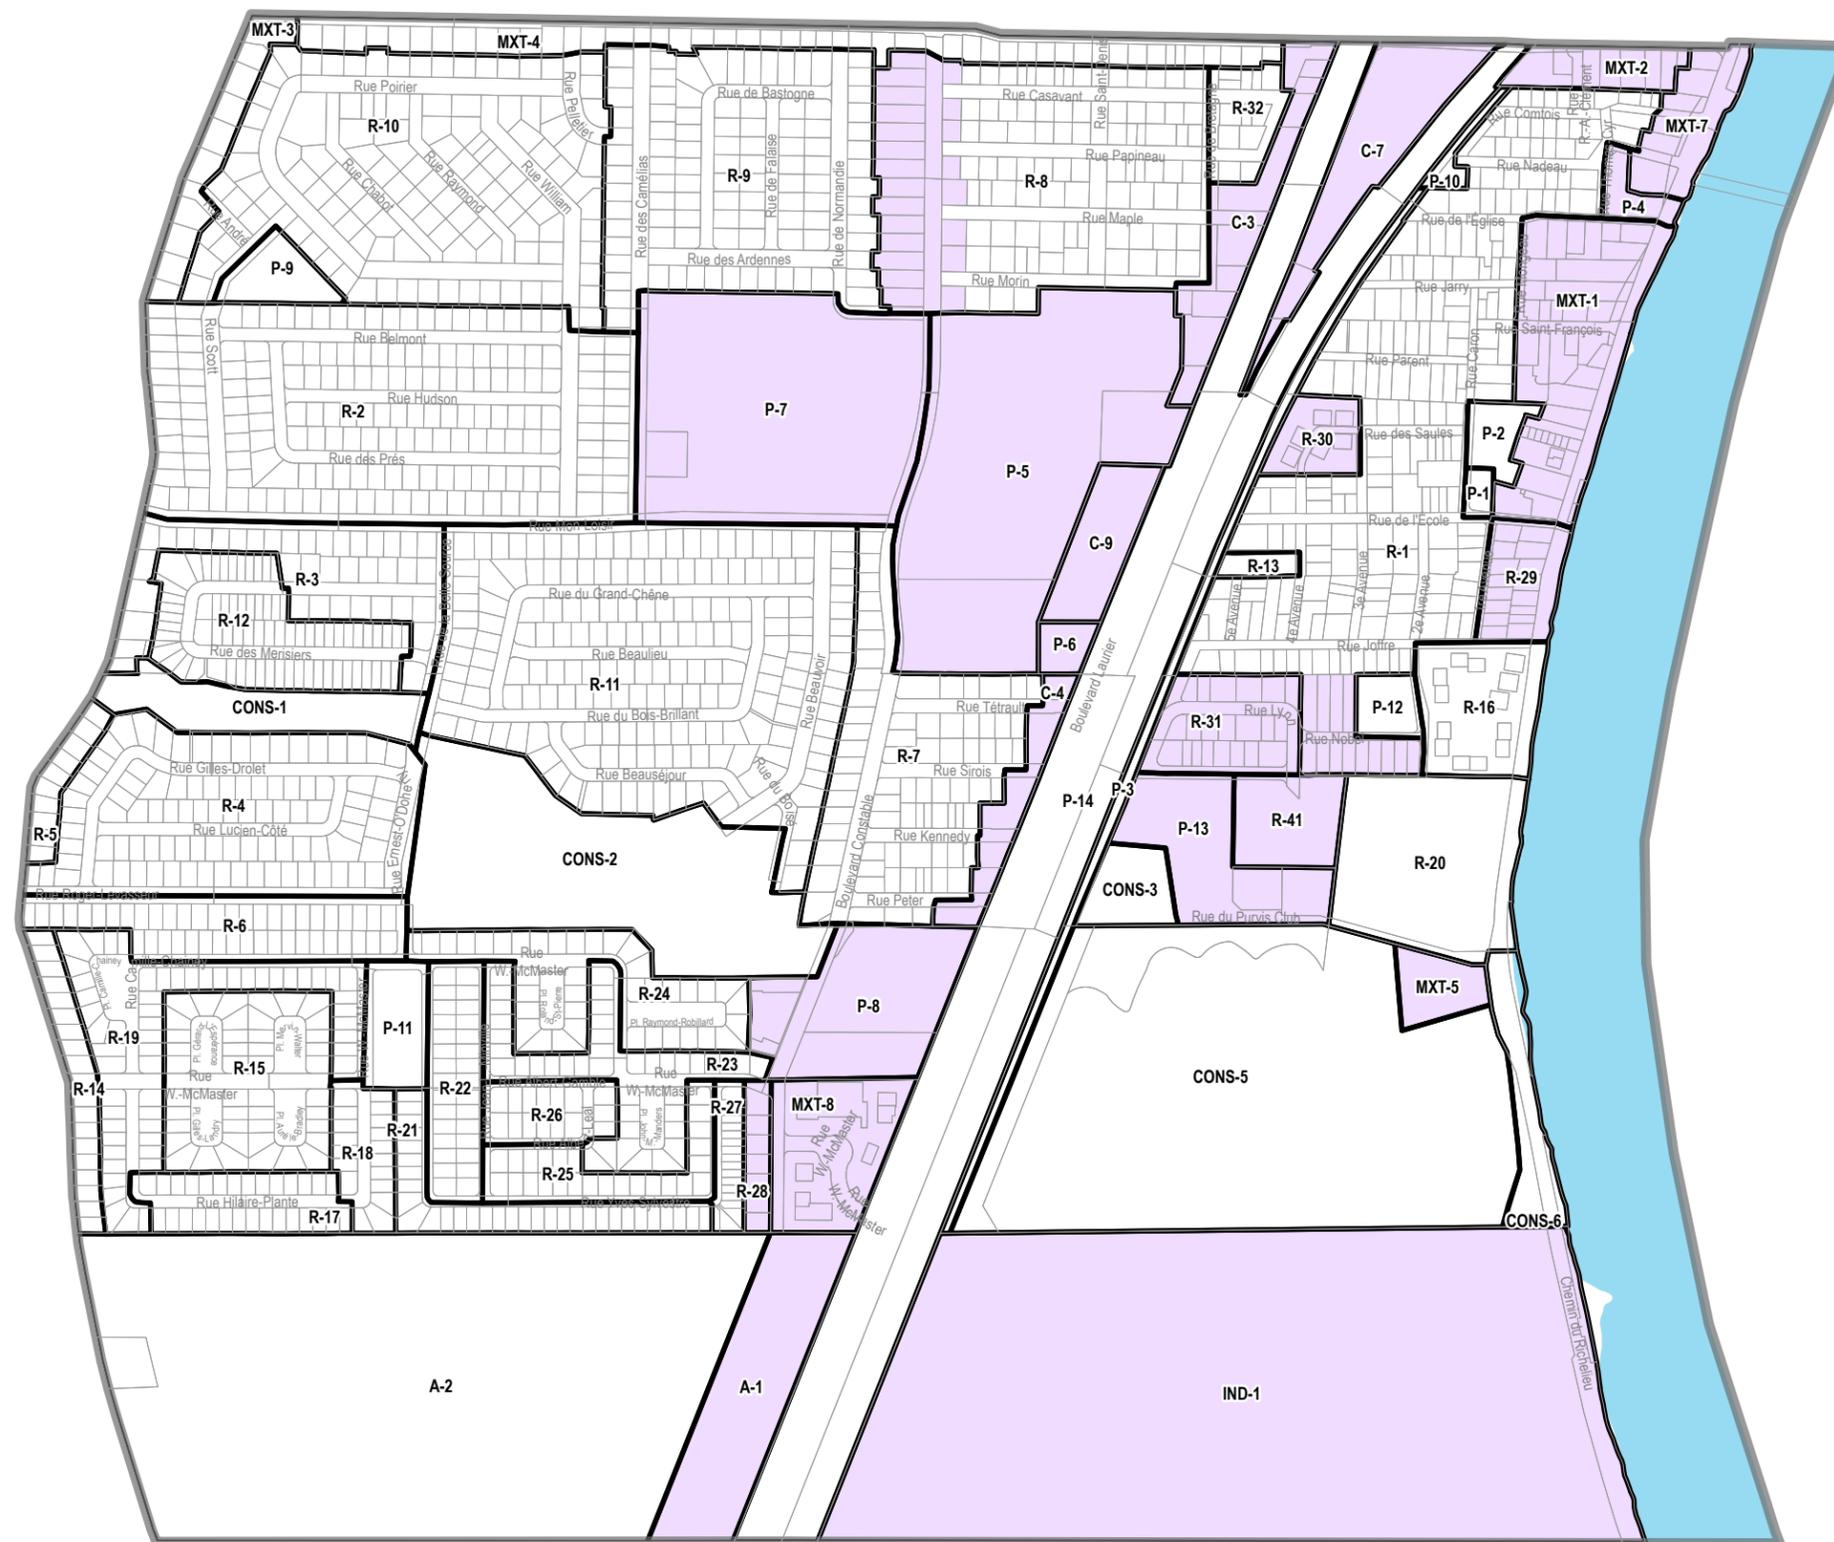

- A Agricole
- C Commercial
- CONS Conservation
- IND Industriel
- MXT Mixte
- P Public
- R Résidentiel
- Zone d'application d'un PIIA spécifique à une zone*
- Cadastre
- Limites de la ville
- Rivière Richelieu

Número du règlement	Objet de la modification	Date d'entrée en vigueur
382-06-2012	Ajout des zones CONS-1, CONS-2 et agrandissement de la zone R-11, à même la zone P-8. Ajout de la zone CONS-3 à même la zone P-13.	25 mai 2012
382-08-2013	Agrandissement de la zone P-5 à même les zones R-8 et P-6. Agrandissement de la zone R-8 à même la zone R-9. Ajustement de plusieurs autres limites de zones suite à la rénovation cadastrale.	21 juin 2013
382-13-2014	Création de la zone A-2 à même la zone A-1	15 janvier 2015
382-14-2015	Création de la zone R-30 à même la zone P-3	29 mai 2015
382-15-2015	Création de la zone C-9 à même la zone P-5	29 mai 2015
382-17-2015	Concordance au PMAD	22 avril 2016
382-19-2017	Création de nouvelles zones dans le secteur du PPU de la gare McMasterville	16 juin 2017
382-21-2018	Création de la zone MXT-7 à même les zones MXT-2 et P-4	22 février 2019
382-25-2019	Remplacement de la zone C-8 par la zone MXT-8	20 mars 2020
382-29-2020	Modification des limites des zones P-3, P-10 et R-1	19 février 2021
382-33-2024-A	Création de la zone IND-1, agrandissement de la zone CONS-5 et modification des limites des zones P-3 et CONS-6	27 janvier 2025

* Des dispositions générales applicables à l'ensemble du territoire sont également prévues au PIIA.

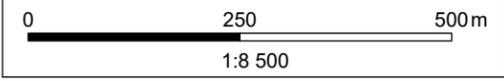

Production cartographique: MRC de La Vallée-du-Richelieu
 Pour: McMasterville; Date: Août 2024; Projection MTM zone 8 / Datum NAD83 SCRS
 Sources: McMasterville; MTMD; MRNF
 © Gouvernement du Québec © Adresses Québec
 Mise en garde relative au cadastre: L'information présentée ici l'est à titre indicatif uniquement et ne doit servir ni à la délimitation ni au positionnement de propriétés que seul un arpenteur-géomètre est habilité à faire en vertu de la loi. De plus, les coordonnées qui peuvent en être extraites ou déduites n'ont aucune valeur légale. L'information cadastrale officielle doit être consultée sur le site Infolot.